

# トイレ使用停止のお知らせ

平成29年4月4日

多摩都市モノレール株式会社は、老朽化したトイレを計画的に更新しております。

このたび、砂川七番駅のトイレ更新工事に伴い、**男子トイレ、女子トイレ、だれでもトイレが使用停止になります。**

**※工事期間中はどちらかのトイレが使用できるようになっております。**


ご迷惑おかけ致しますが、ご協力の程よろしく申し上げます。

工事件名：砂川七番駅トイレ更新工事

工事期間：下記図面参照願います。

工事順序：①男子トイレ → ②女子トイレ → ③だれでもトイレ の順に  
施工させていただきます。

②女子トイレ使用停止  
平成29年5月17日 ~  
平成29年6月16日(予定)  
※だれでもトイレを使用願います。

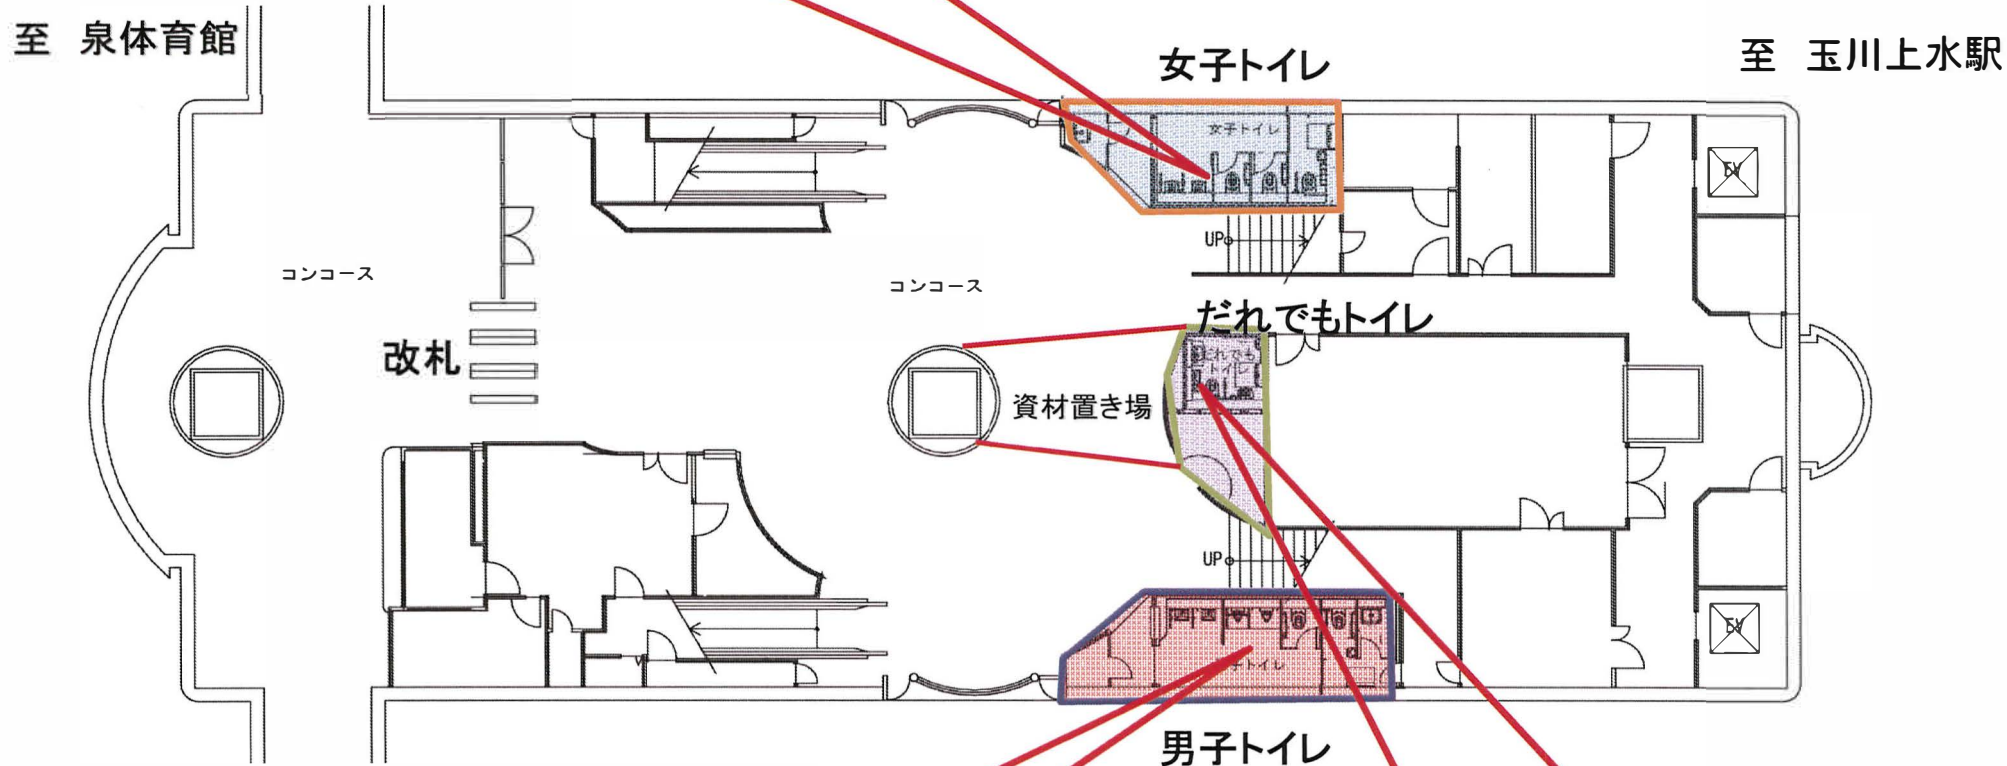

①男子トイレ使用停止  
平成29年4月10日 ~  
平成29年5月16日(予定)  
※だれでもトイレを使用願います。

③だれでもトイレ使用停止  
平成29年6月17日 ~  
平成29年7月10日(予定)  
※男子・女子トイレを使用願います。

問い合わせ先  米持建設株式会社

発注者：多摩都市モノレール株式会社  
施工会社：米持建設株式会社  
現場責任者：前田 洋孝  
TEL：070-3623-9453